


BYT **B3.2**
 Počet izieb **4-izbový** Podlažie **2.NP**

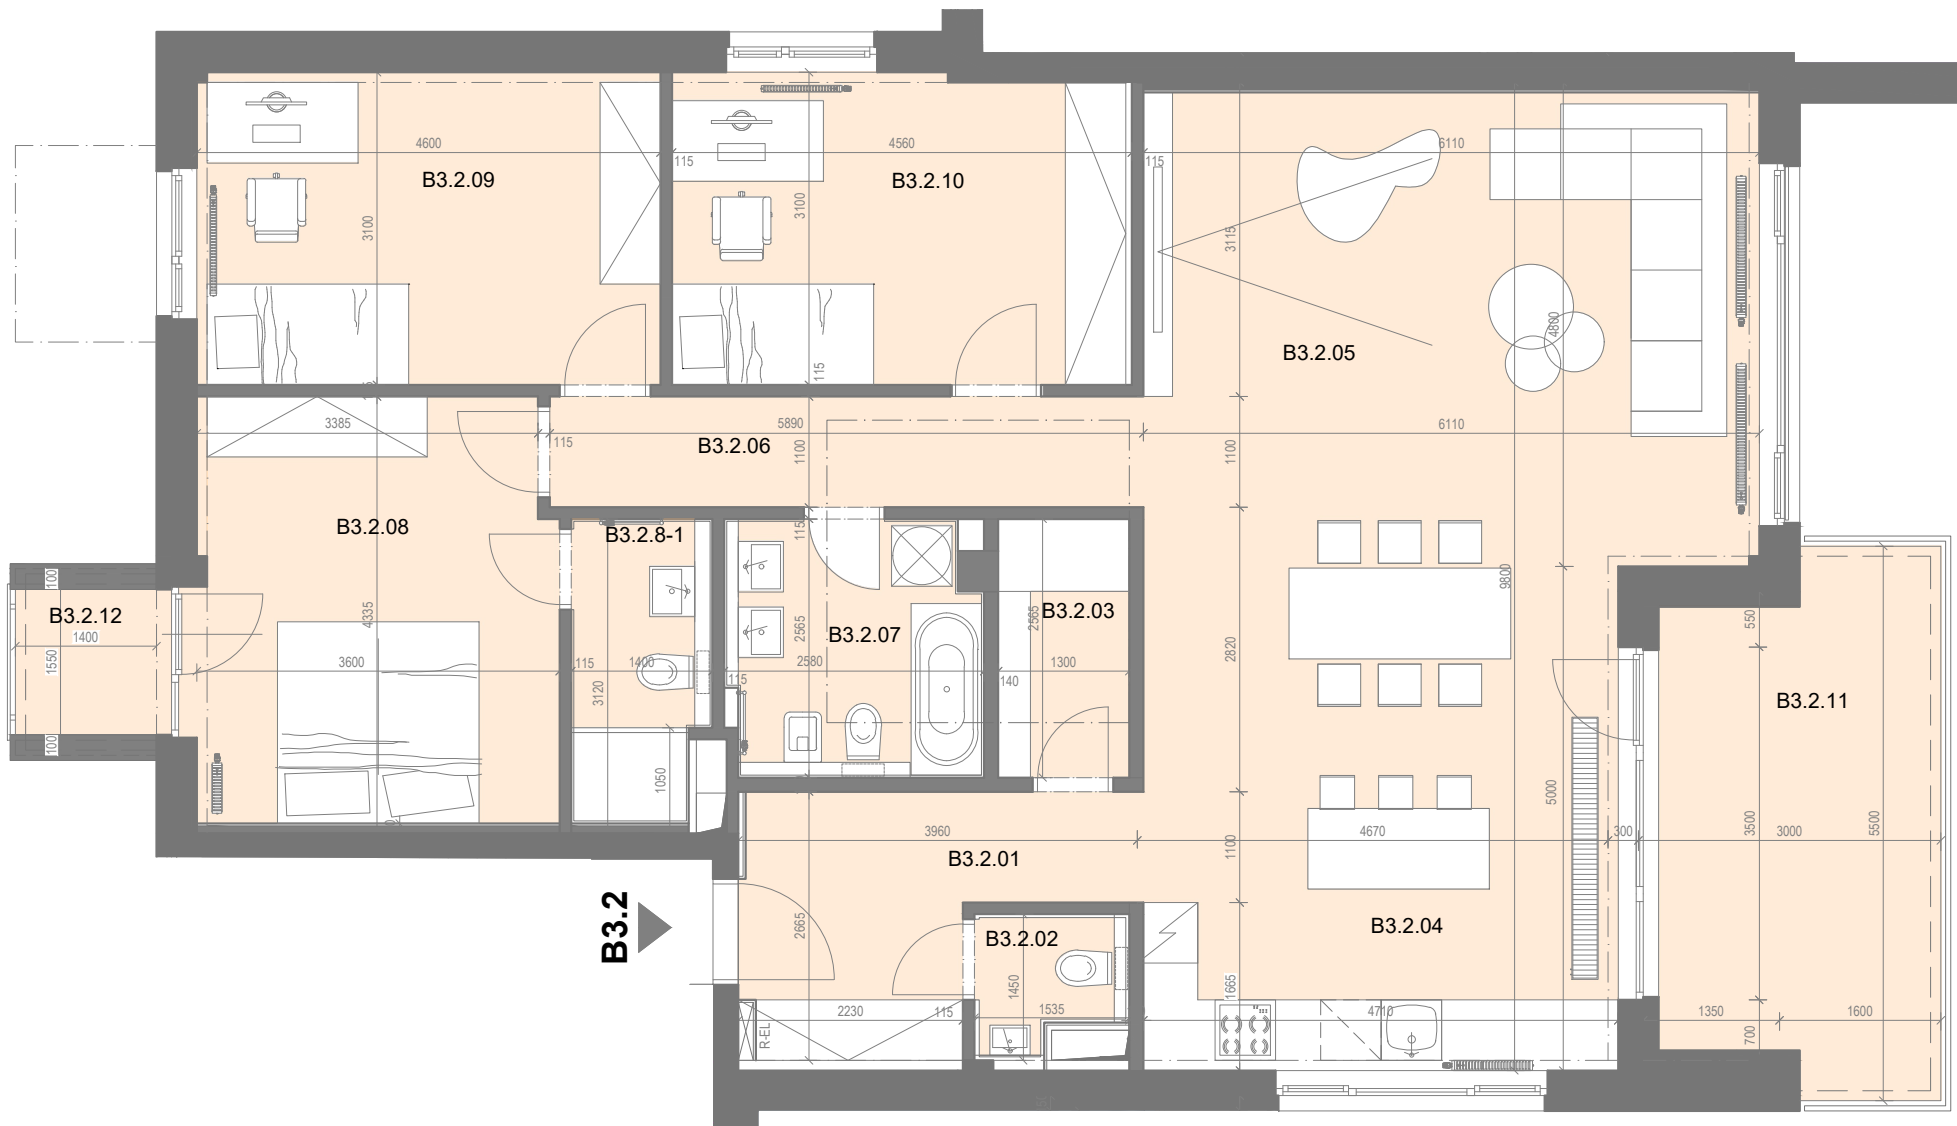

BYT	Č.M.	Názov miestnosti	Plocha (m ²)	Podlaha
BYT B3 - 4izbový				
B3.2.01	ZÁDVERIE	8.13	Vinylová podlaha	
B3.2.02	WC	1.71	Gressová dlažba	
B3.2.03	KOMORA	3.33	Gressová dlažba	
B3.2.04	KUCHYŇA S JEDÁLŇOU	23.55	Vinylová podlaha	
B3.2.05	OBÝVACIA IZBA	28.71	Vinylová podlaha	
B3.2.06	CHODBA	6.48	Vinylová podlaha	
B3.2.07	KÚPEĽŇA+WC	5.85	Gressová dlažba	
B3.2.08	SPÁĽŇA	14.95	Vinylová podlaha	
B3.2.08-1	KÚPEĽŇA+WC	3.64	Gressová dlažba	
B3.2.9	DETSKÁ IZBA	14.25	Vinylová podlaha	
B3.2.10	DETSKÁ IZBA	13.95	Vinylová podlaha	
B3.2.11	TERASA	13.86	Mrazuvzdorná dlažba	
B3.2.12	BALKÓN	2.17	Mrazuvzdorná dlažba	
SPOLU plocha bytu			124.57	
SPOLU plocha terás, balkónov			16.03	

